Plan 0
1:200

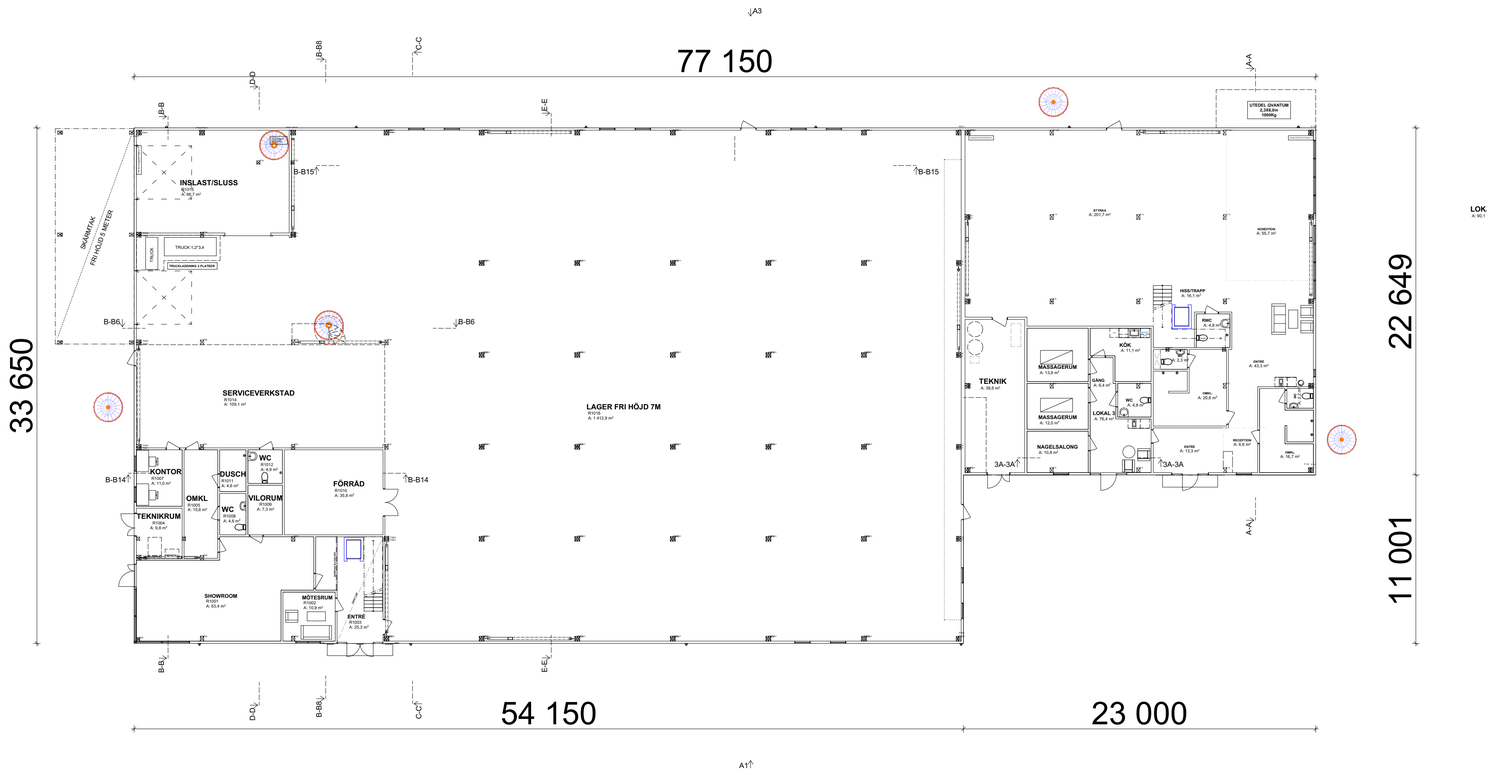

Plan 1
1:200

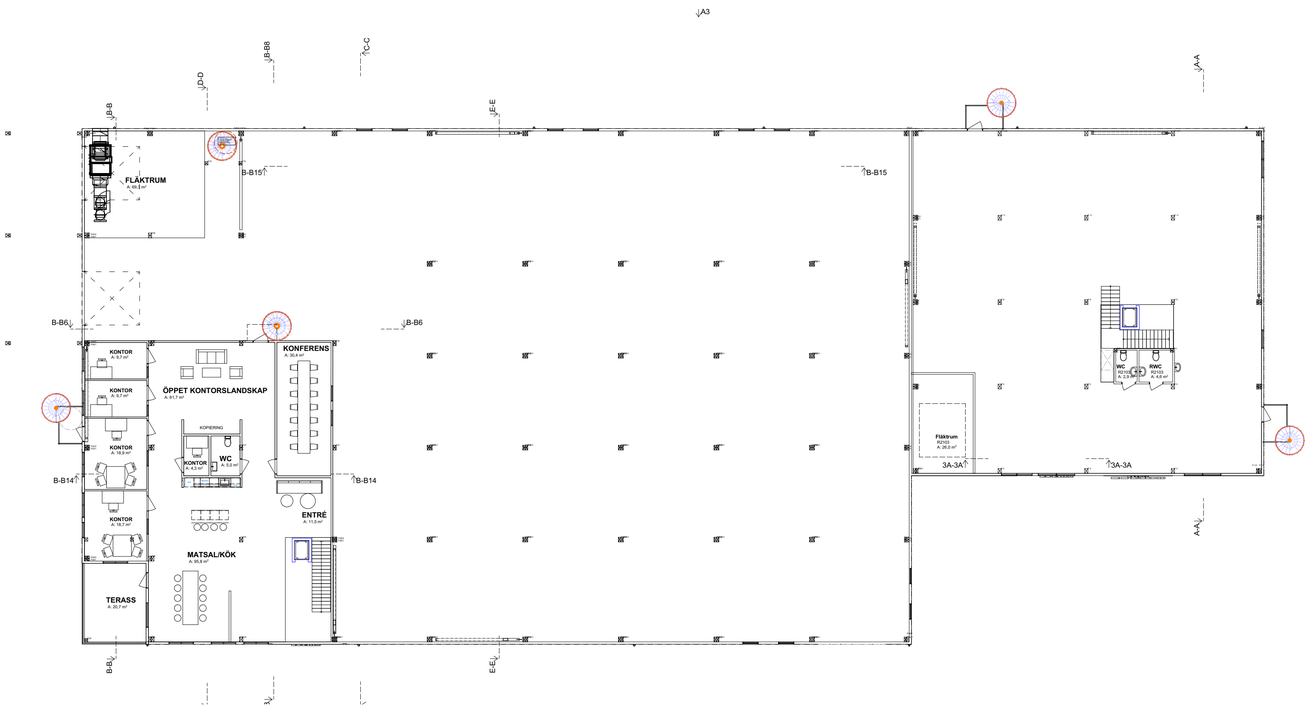

SKALA 1:200

0 1 2 5 10 15 20
METER

HANDLING: GRANSKNINGSHANDLING	
DATUM: 01-09-2026	ÄNDRING
PROJEKT: HOLMGÅRD 2 INDUSTRIHALL	
ANSVARIG PART	
KONTAKTPERSON: AH	SKAPAD AV: CC
GODKÄND AV: AN	UPPDRAGSNUMMER
RITNINGSKATEGORI	
INNEHÅLL: PLANRITNING ÖVERSIKT	FORMAT: A1
	SKALA: 1:200
NUMMER: A-40-1-000	BET