



Förklaringar

- Grönyta
- Grus
- Asfalt

Laddstolpe, L= ELBILSPLOTS
12 PLATSER
2,3 METER HÖGT
STAKET

+ 6 METER BRED
GRIND

42 PARKERINGAR
+ utanför portarna


MARKNIVÅ UTANFÖR
ENTRÉ: +5,13

Tomtare: 4065 m²

BYGGNADSAREA (BYA): 1465 m²

BRUTTOAREA (BTA): 2227m²

Hårdgjordyta: 1296 m²

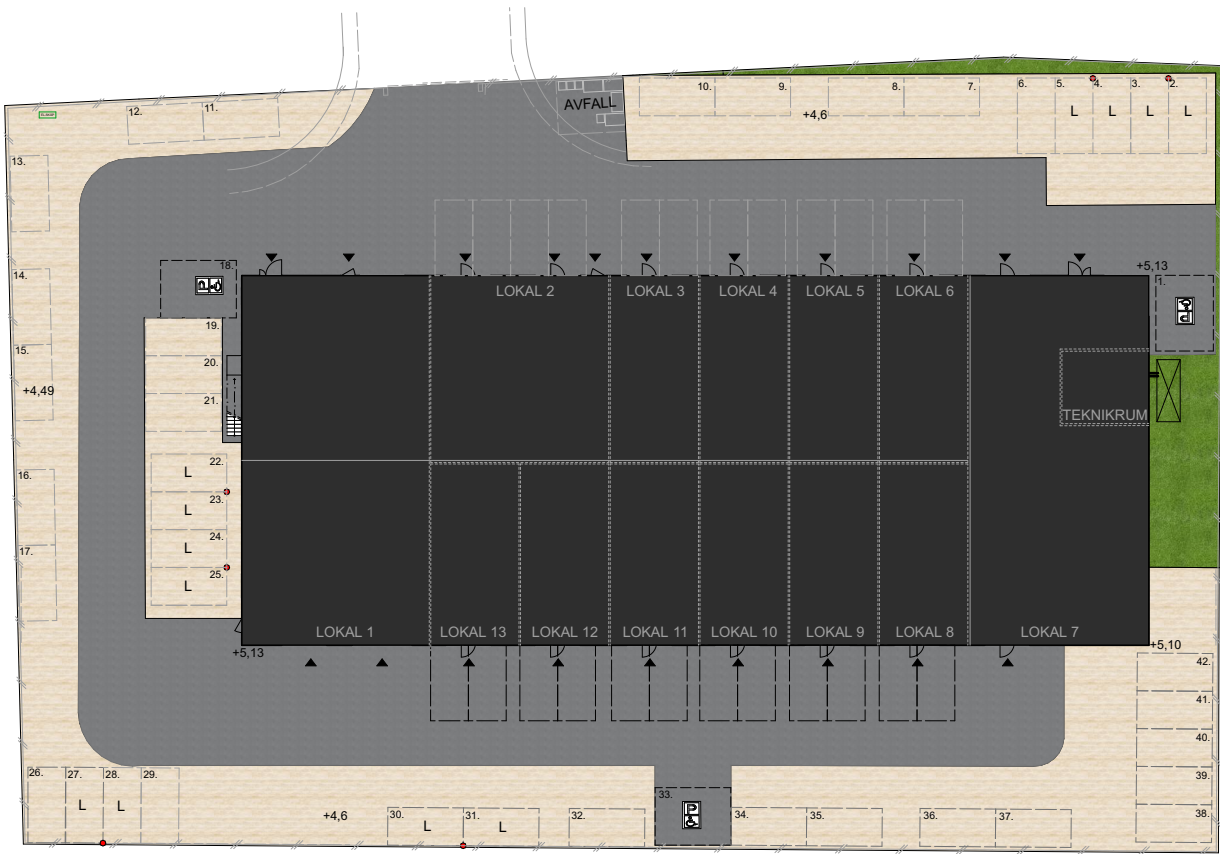

Situationsplan
1:500

BYGGHANDLING				HANDLING
DATUM 2025-12-17		GODKÄND		ANDRING
MIDGÅRD 2 INDUSTRIHALL				PROJEKT
Arkö Bygg och Entreprenad AB BJÄLLBRUNNAVÄGEN 17				ANSVARIG PART
NZ	KONTAKTPERSON	CC	SKAPAD AV	
AN	GODKÄND AV	#Pln	UPPDRAGSNUMMER	
				RITNINGSKATEGORI
SITUATIONSPLAN				INNEHÅLL
A-40-0-001				FORMAT
				SKALA 1:500
				NUMMER
				BET A