




Fasad A1 Söder
1:100

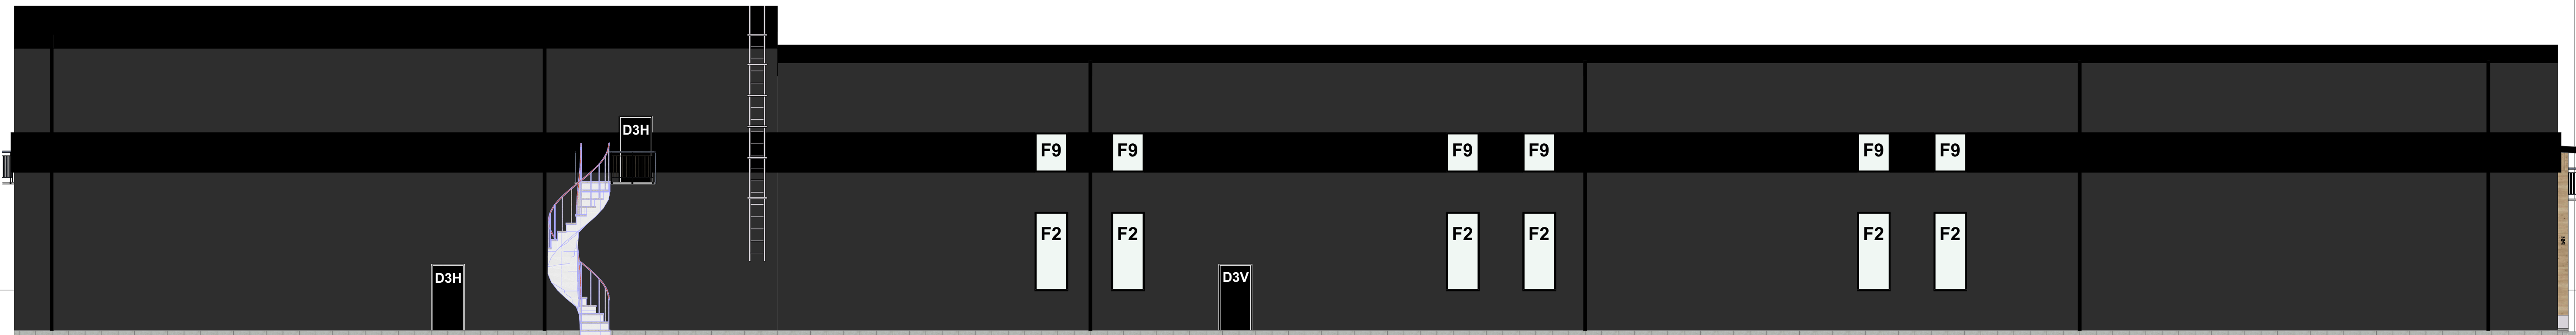

Fasad A3 Norr
1:100

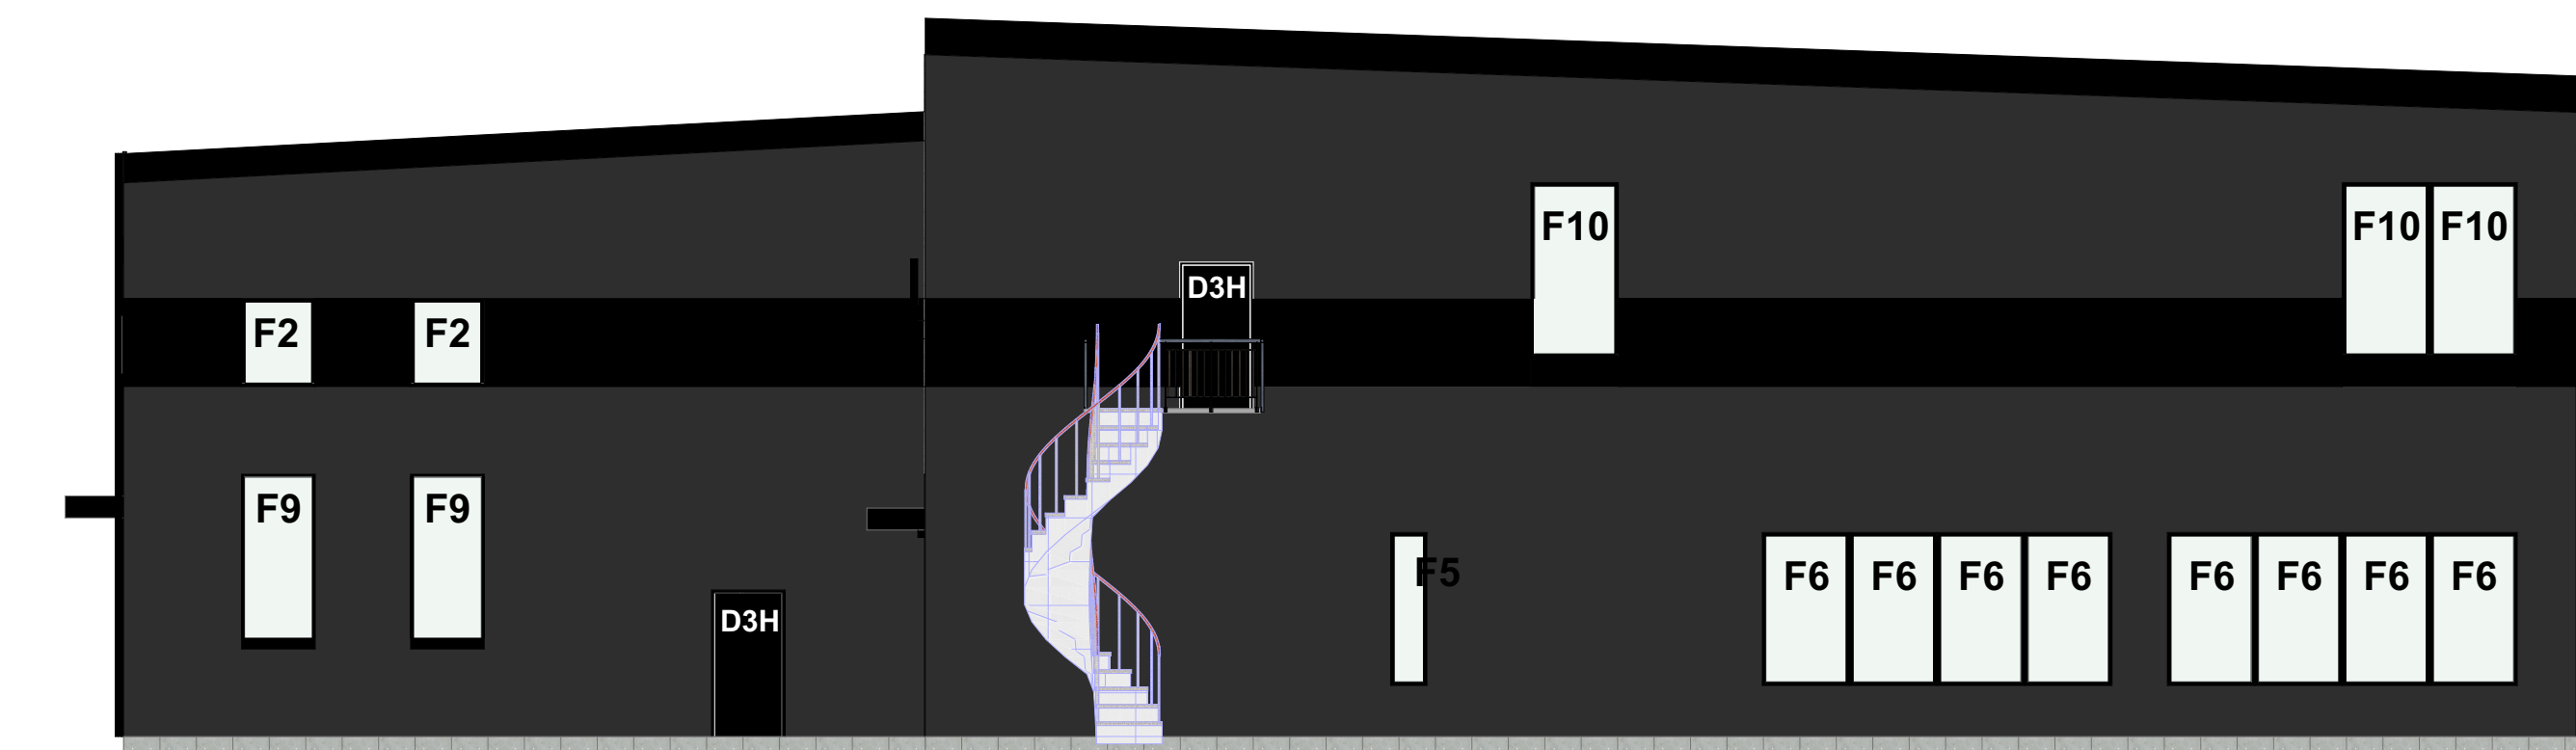

Fasad A2 Öster
1:100

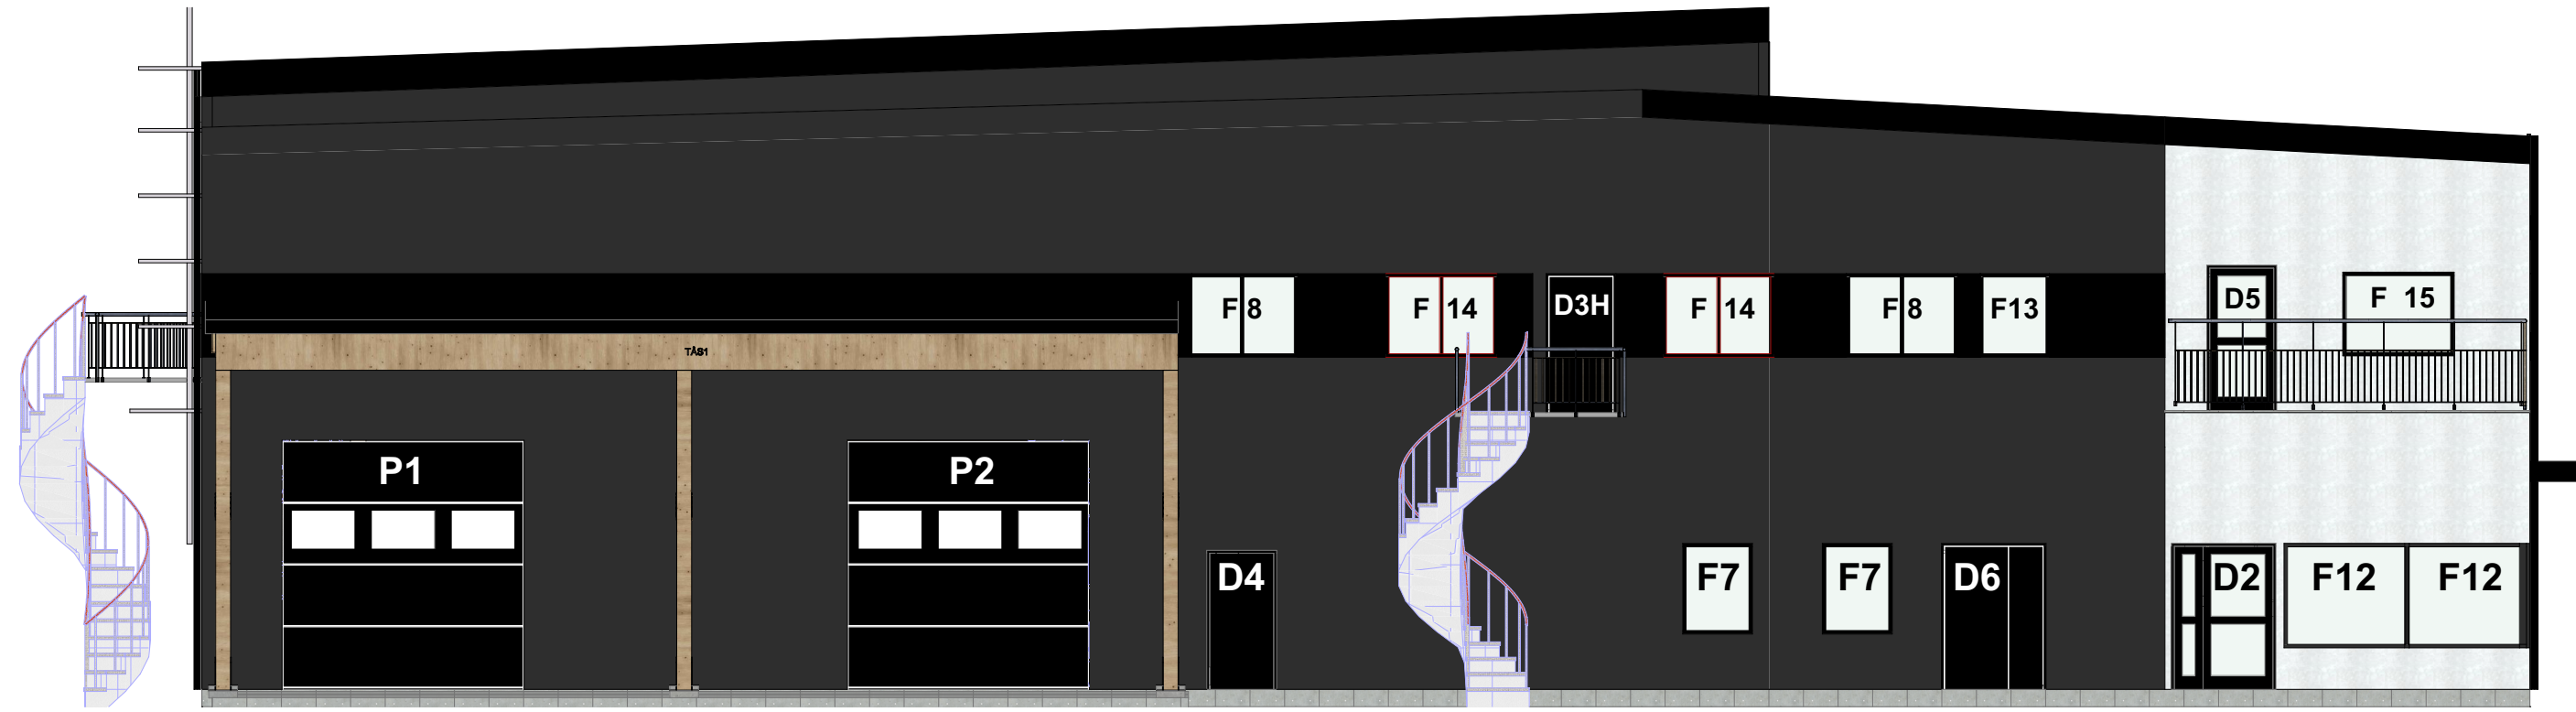

Fasad A4 Väster
1:100

FASAD: ANTRACIT RAL 7016
FASAD: LJUSGRÅ RAL7038

FÖNSTER, DÖRRAR OCH
PORTAR:
RAL 9005 SVART

ÖVRIGA PLÅTDETLJER:
RAL 9005 (SVART)

TAKAVVATTNING
RAL 9005 (SVART)

TAKPAPP: SVART

PLÅTDETLJER PÅ TAK
RAL 9005 (SVART)

SKALA 1:100

0 1 2 5 10
METER

GRANSKNINGSHANDLING

DATUM
01-09-2026

HOLMGÅRD 2
INDUSTRIHALL

AH KONTAKTPERSON CC SKAPAD AV

AN GODKÄND AV UPPDRAGSNUMMER

RITNINGSKATEGORI

FASADER FÄRG A1

1:100

NUMBER BET

A-40-3-001