



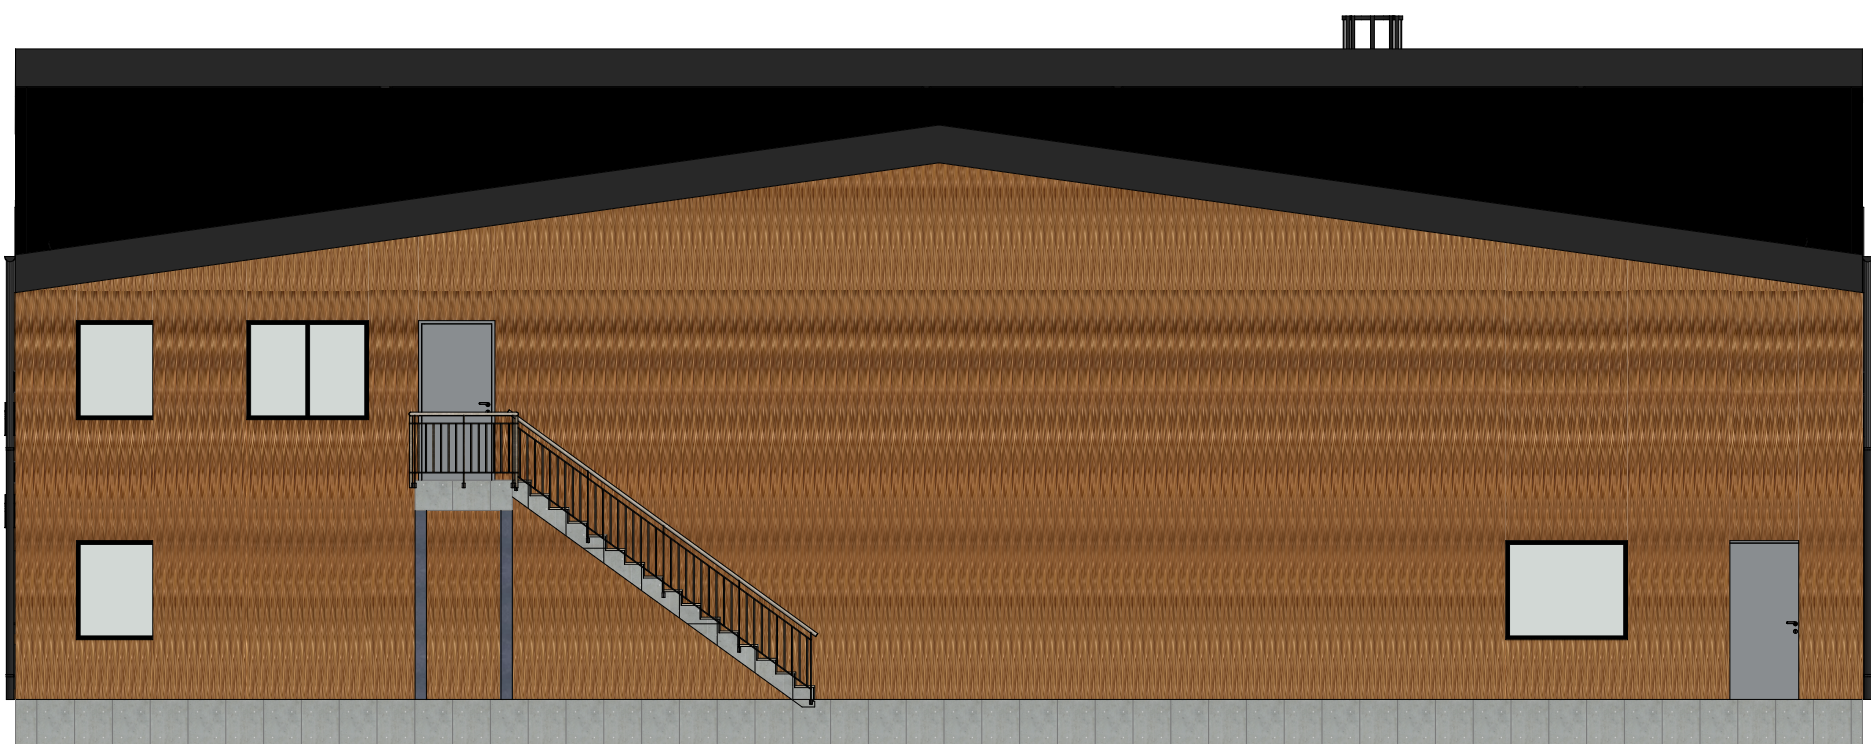

Fasad Söder Färg
1:100

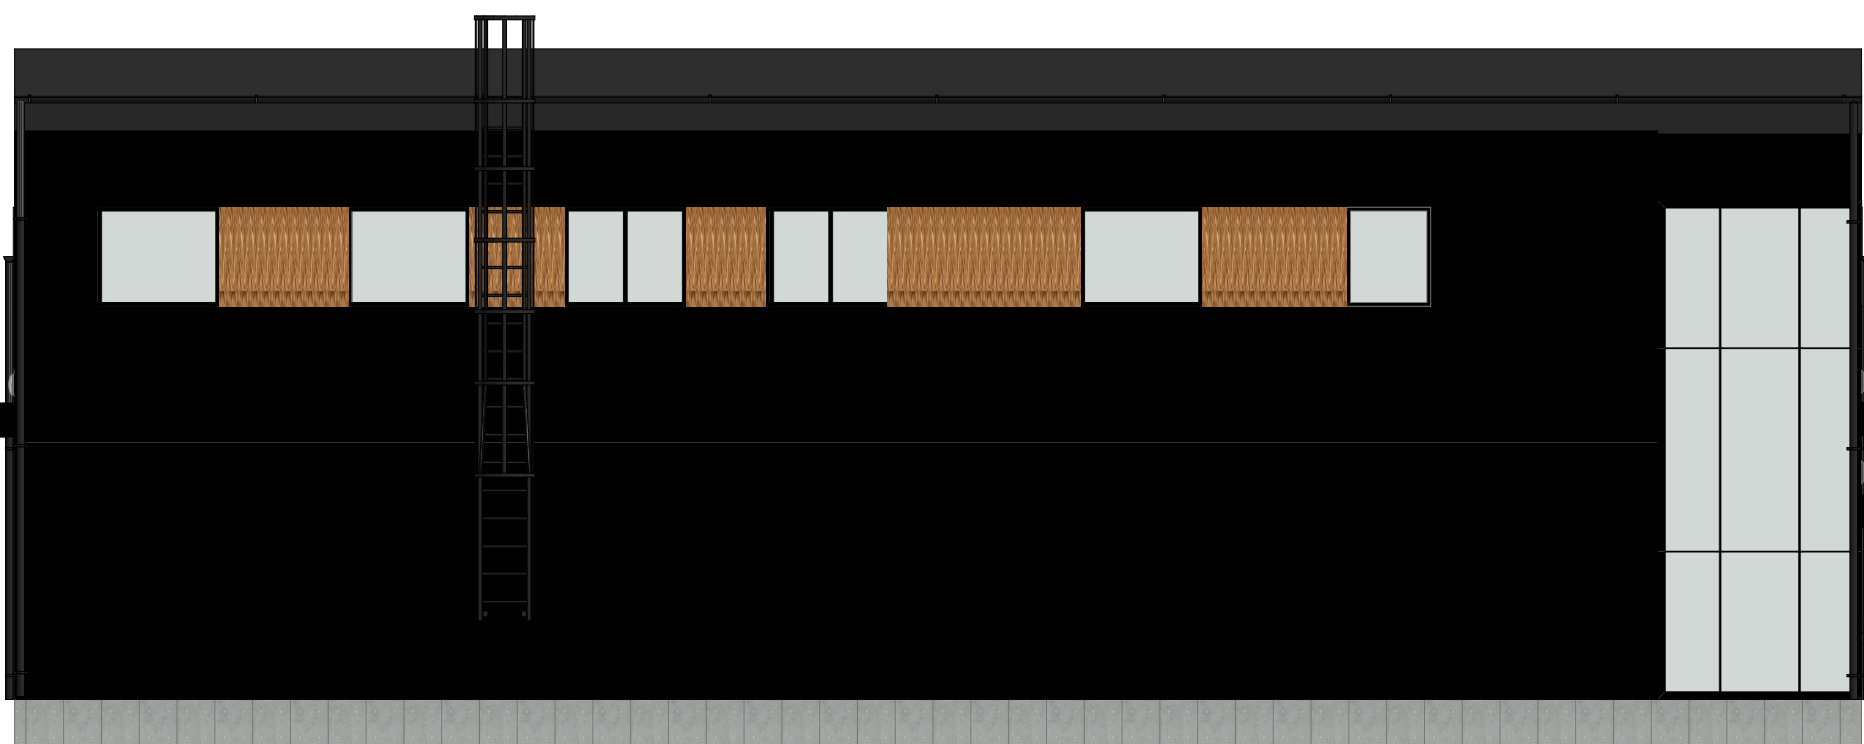

Fasad Väster Färg
1:100



Fasad Öster Färg
1:100



Fasad Norr Färg
1:100

FÖRESKRIFTER

FASAD: SVART RAL 9005

FASADDETALJER: LASYR
MED EK-IMITATION

FÖNSTER, DÖRRAR OCH
PORTAR:
RAL 7040 GRÅ

ÖVRIGA PLÅTDETALJER:
RAL 9005 (SVART)

TAKAVVATTNING
RAL 9005 (SVART)

TAKPAPP: SVART

PLÅTDETALJER PÅ TAK
RAL 9005 (SVART)

BYGGHANDLING

DATUM
2025-12-17

GODKÄND

PROJEKT

MIDGÅRD 2

ARKÖ BYGG & ENTREPRENAD

KUNGSÄNGEN, NORRKÖPING

Bjällbrunnsvägen 17

NZ

AN

FASADRITNINGAR

FASADER I FÄRG

A-40-3-101

CC

UPPDRAGSNUMMER

RITNINGSKATEGORI

INNEHÅLL

FORMAT

SKALA

BET

SKAPAD AV

ÄNDRING

PROJEKT

ANSVARIG PART

SKALA

BET