



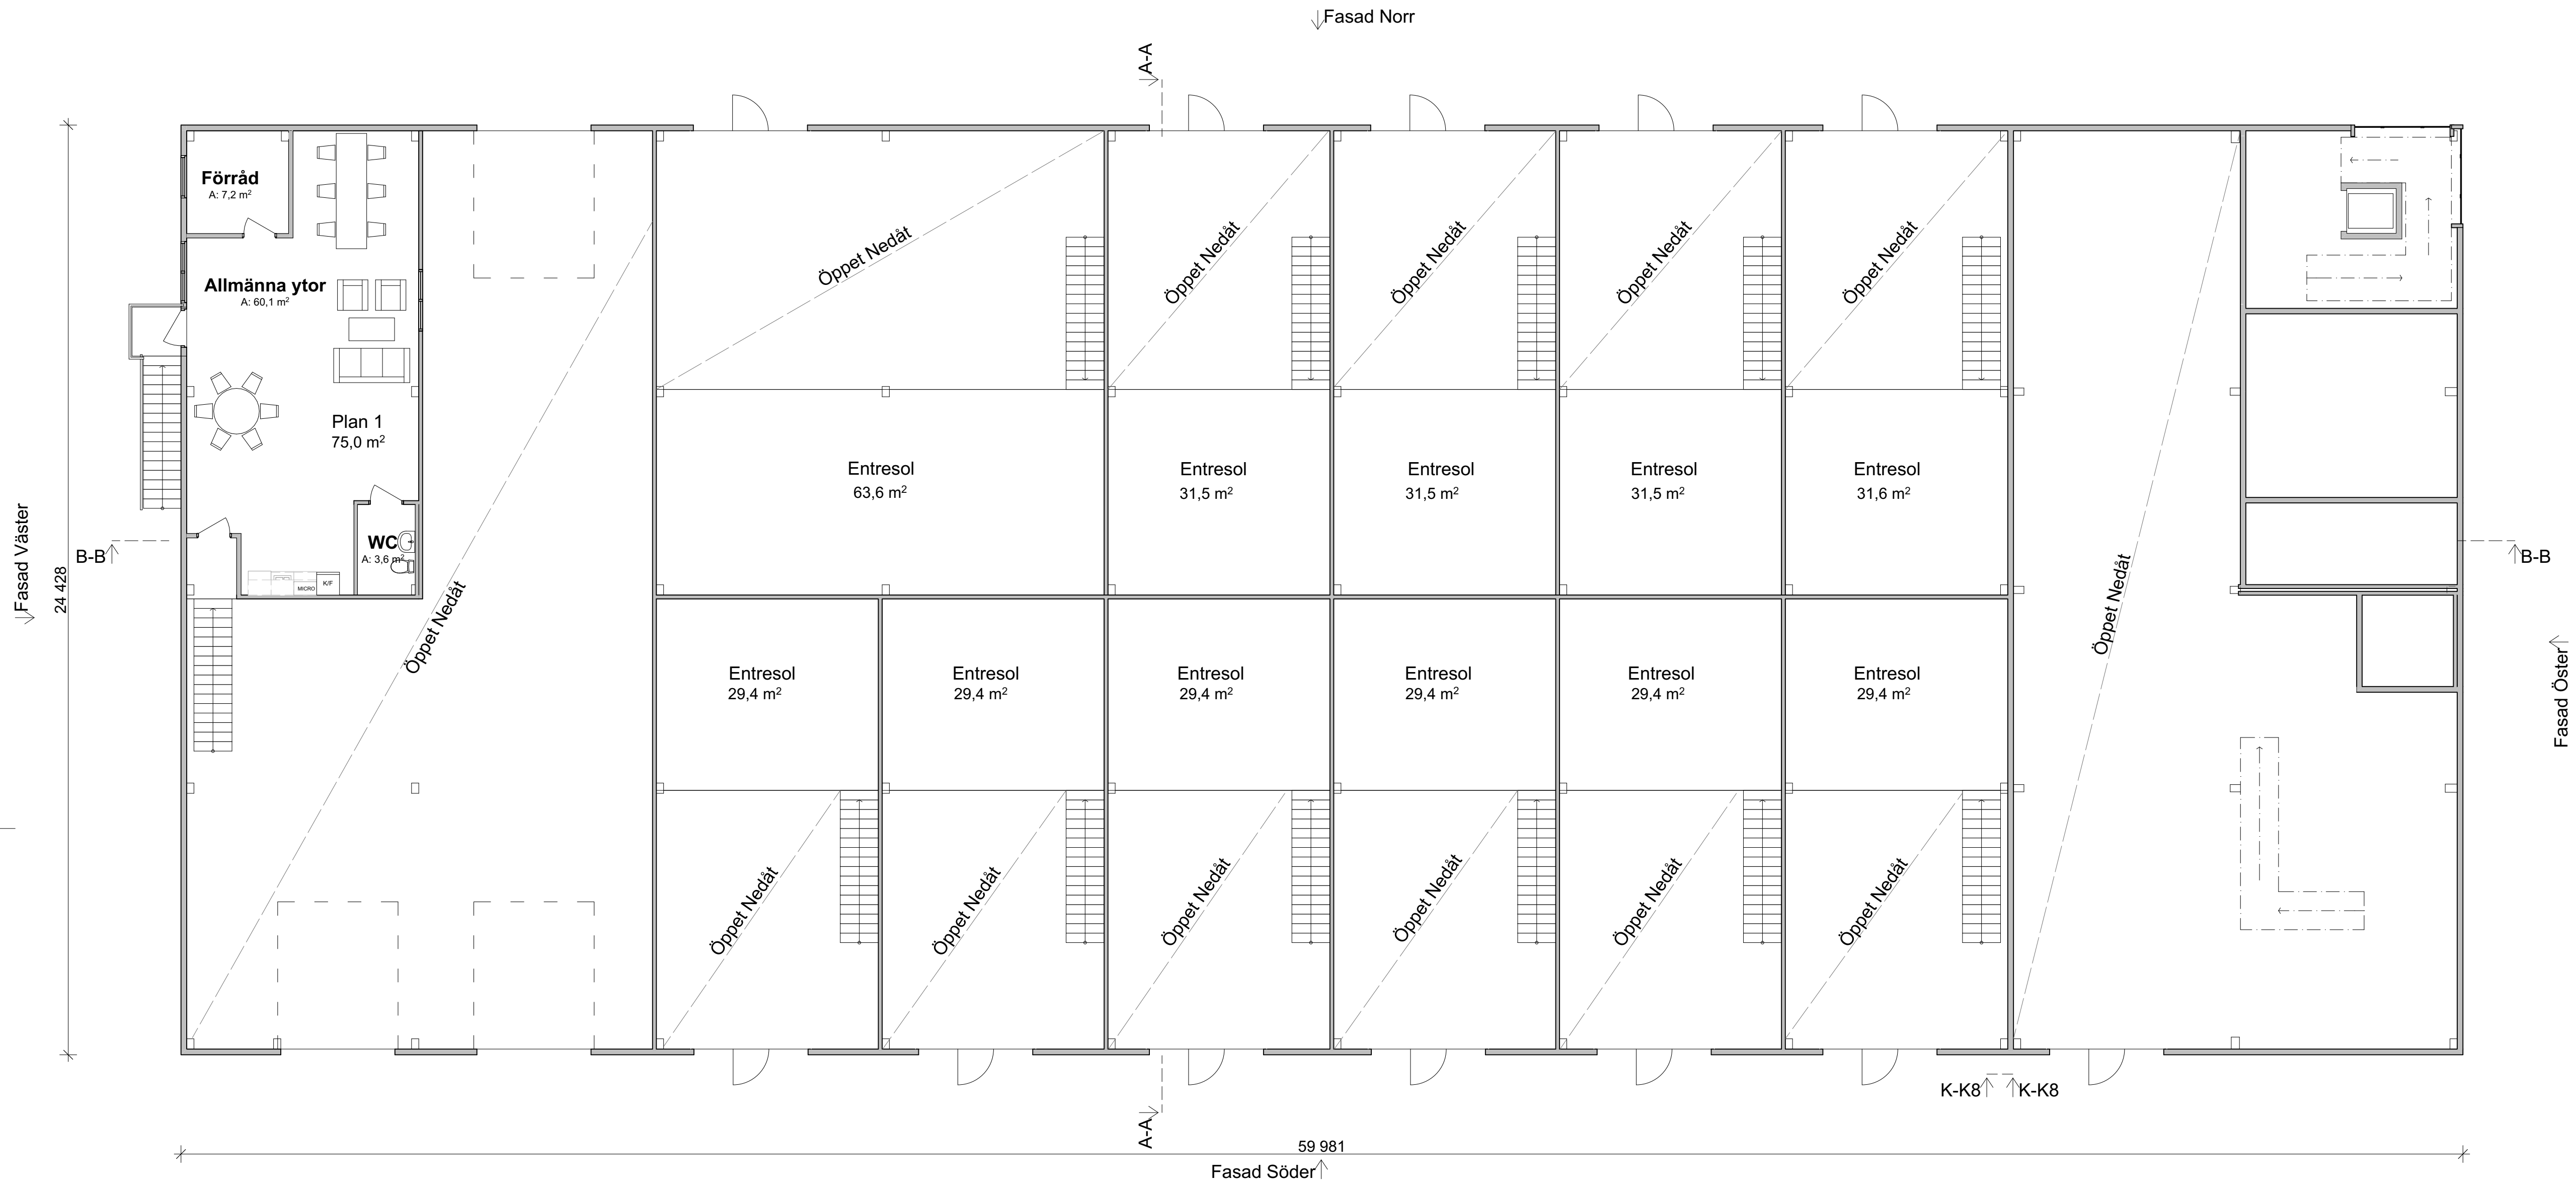

Plan 1
1:100

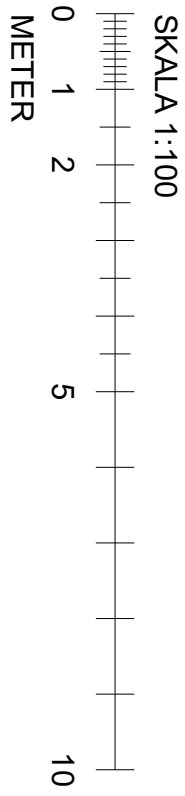

TOTAL LOKALYTA

- LOKAL 1: 370 m²
- LOKAL 2: 208 m²
- LOKAL 3: 103 m²
- LOKAL 4: 103 m²
- LOKAL 5:103 m²
- LOKAL 6:103 m²
- LOKAL 7:520 m²
- LOKAL 8: 98 m²
- LOKAL 9: 98 m²
- LOKAL 10: 98 m²
- LOKAL 11: 98 m²
- LOKAL 12: 98 m²
- LOKAL 13: 98 m²

TOT: 2098m²

GRANSKNINGSHANDLING

2025-10-22		GODKÄND	
MIDGÅRD 2		ARKÖ BYGG & ENTREPRENAD	
KUNGSÅNGEN, NORRKÖPING		Bjällbrunnsvägen 17	
NZ		CC	
GODKÄND AV		UPPDRAGSNUMMER	
INNEHÅLL		FORMAT	
Plan 1		1:100	
A-40-1-102		A	