


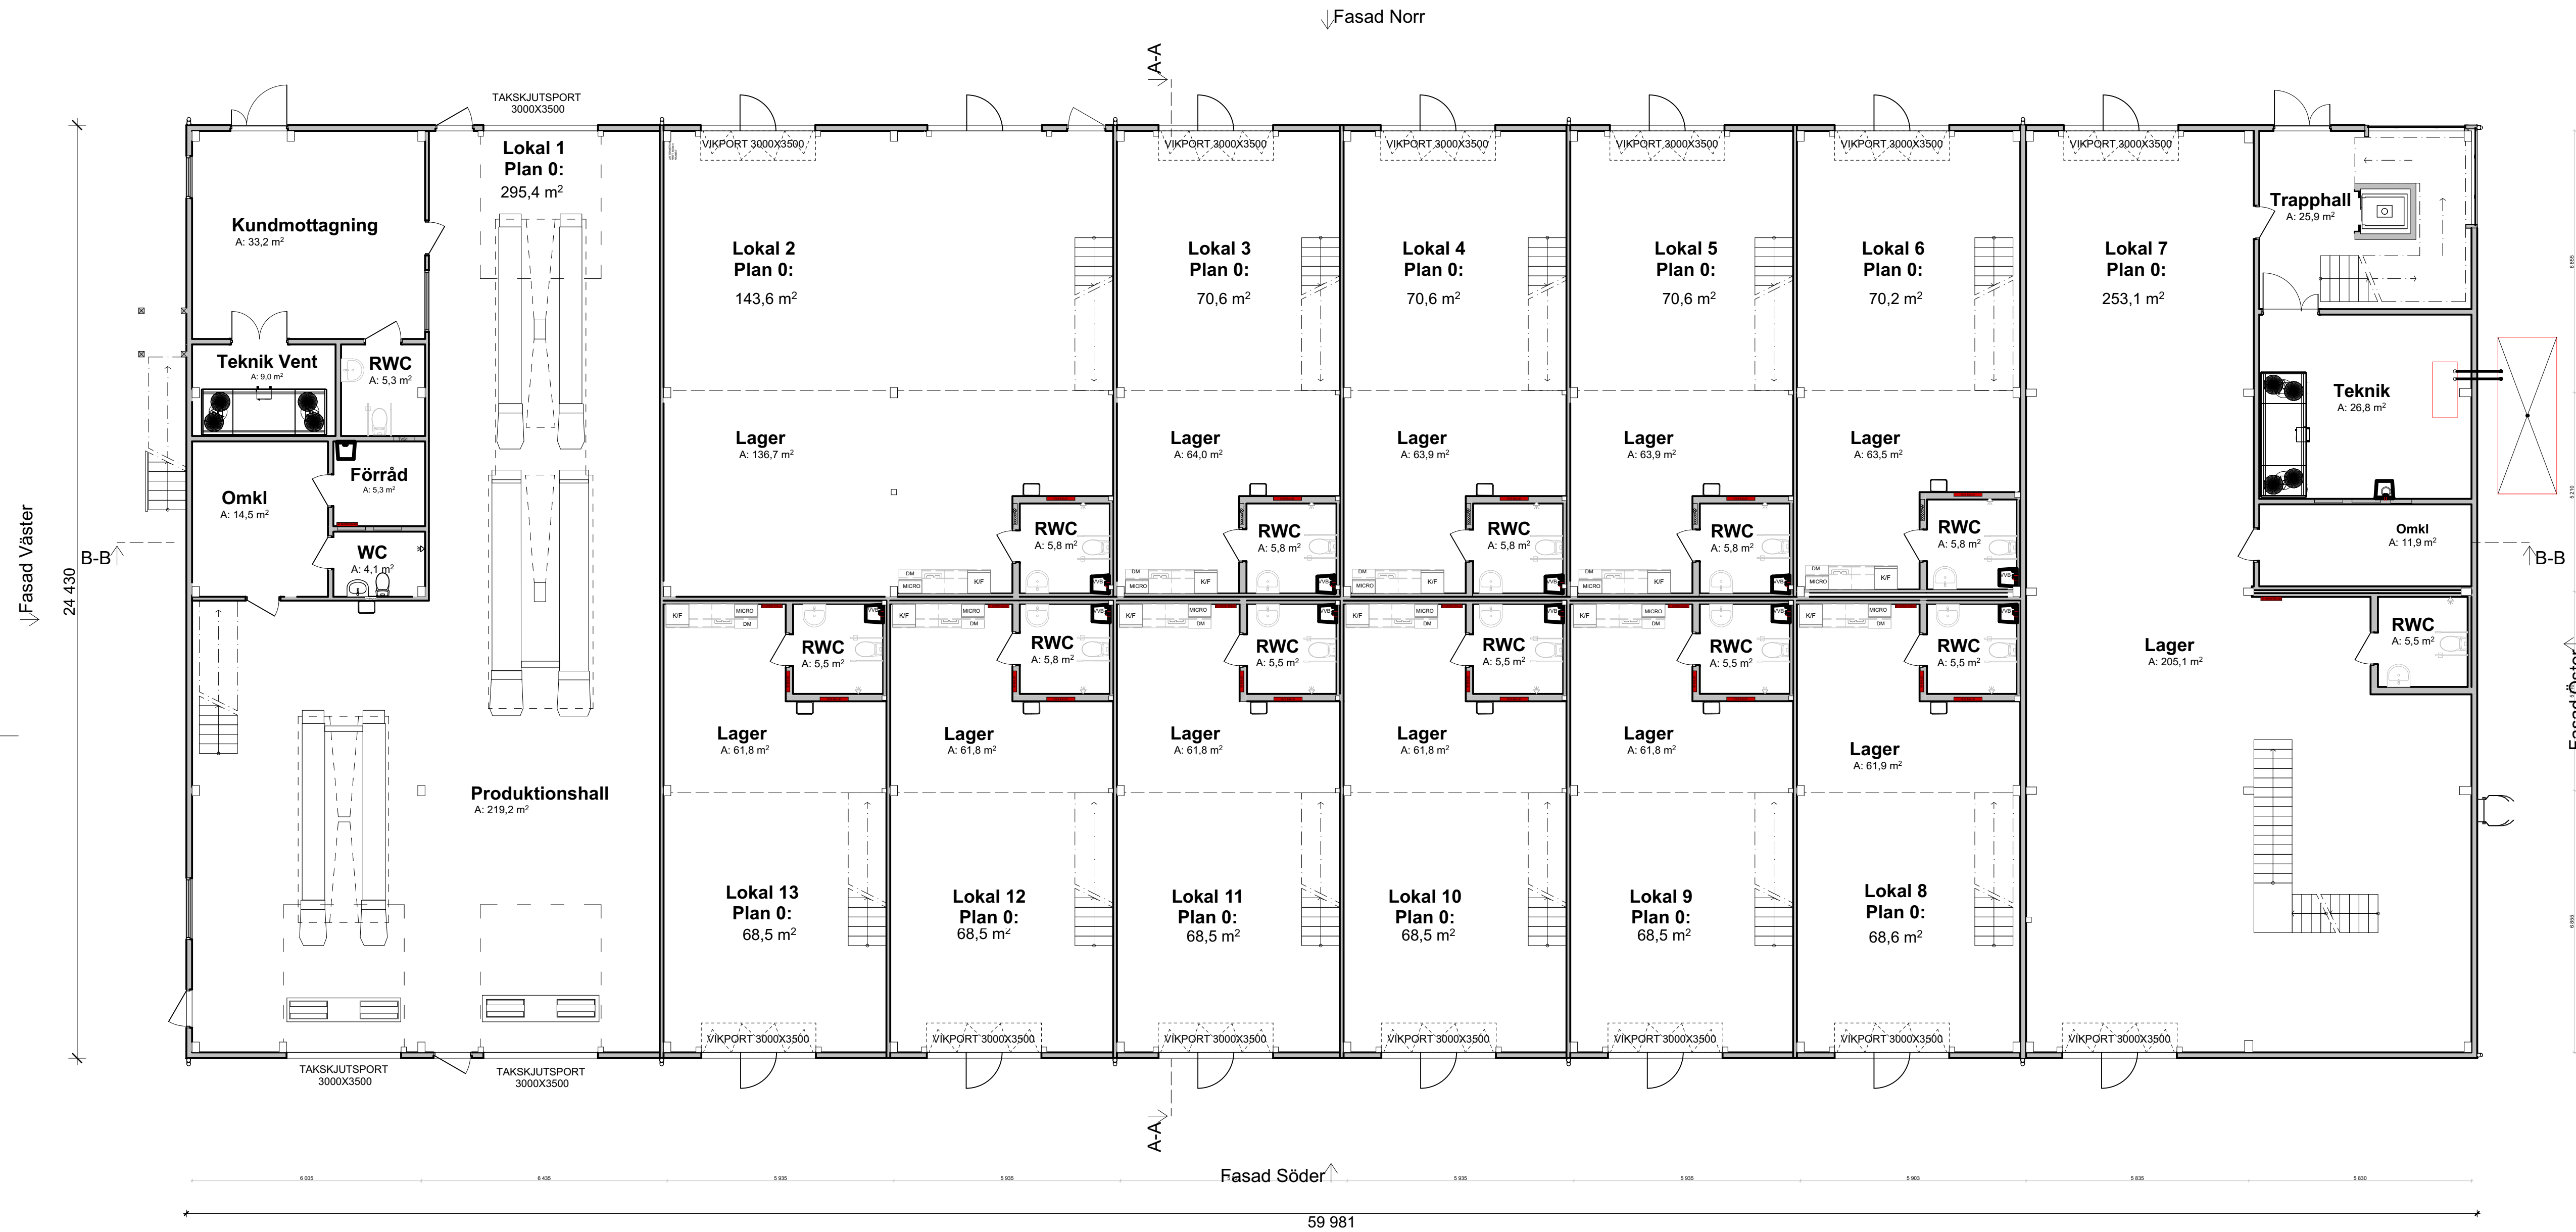


TOTAL LOKALYTA

- LOKAL 1: 370 m²
- LOKAL 2: 208 m²
- LOKAL 3: 103 m²
- LOKAL 4: 103 m²
- LOKAL 5:103 m²
- LOKAL 6:103 m²
- LOKAL 7:520 m²
- LOKAL 8: 98 m²
- LOKAL 9: 98 m²
- LOKAL 10: 98 m²
- LOKAL 11: 98 m²
- LOKAL 12: 98 m²
- LOKAL 13: 98 m²

TOT: 2098m²

Plan 0
1:100

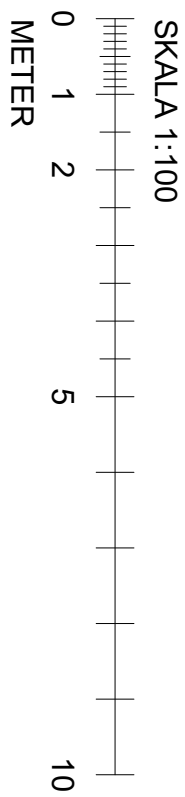

D	INSTALLATIONER INRITADE	26-11-2025	AN
C	DUBBELDÖRR TILL TEKNIK	26-11-2025	AN
B	TILLKOMMANDE UTSLAGSBACK	11-11-2025	AN
A	TILLKOMMANDE PORT	30-10-2025	AN
BET	ANDRING AVSER	DATUM	Sign.
GRANSKNINGSHANDLING			
DATUM	2025-10-22	GODKÄND	ANDRING
MIDGÅRD 2			
ARKÖ BYGG & ENTREPRENAD			
KUNGSÅNGEN, NORRKÖPING			
Bjällbrunnsvägen 17			
NZ	KONTAKTPERSON	CC	SKAPAD AV
	GODKÄND AV		UPPDRAGSNUMMER
RITNINGSKATEGORI			
Plan 0			FORMAT
			1:100
A-40-1-101			SKALA
			BET